
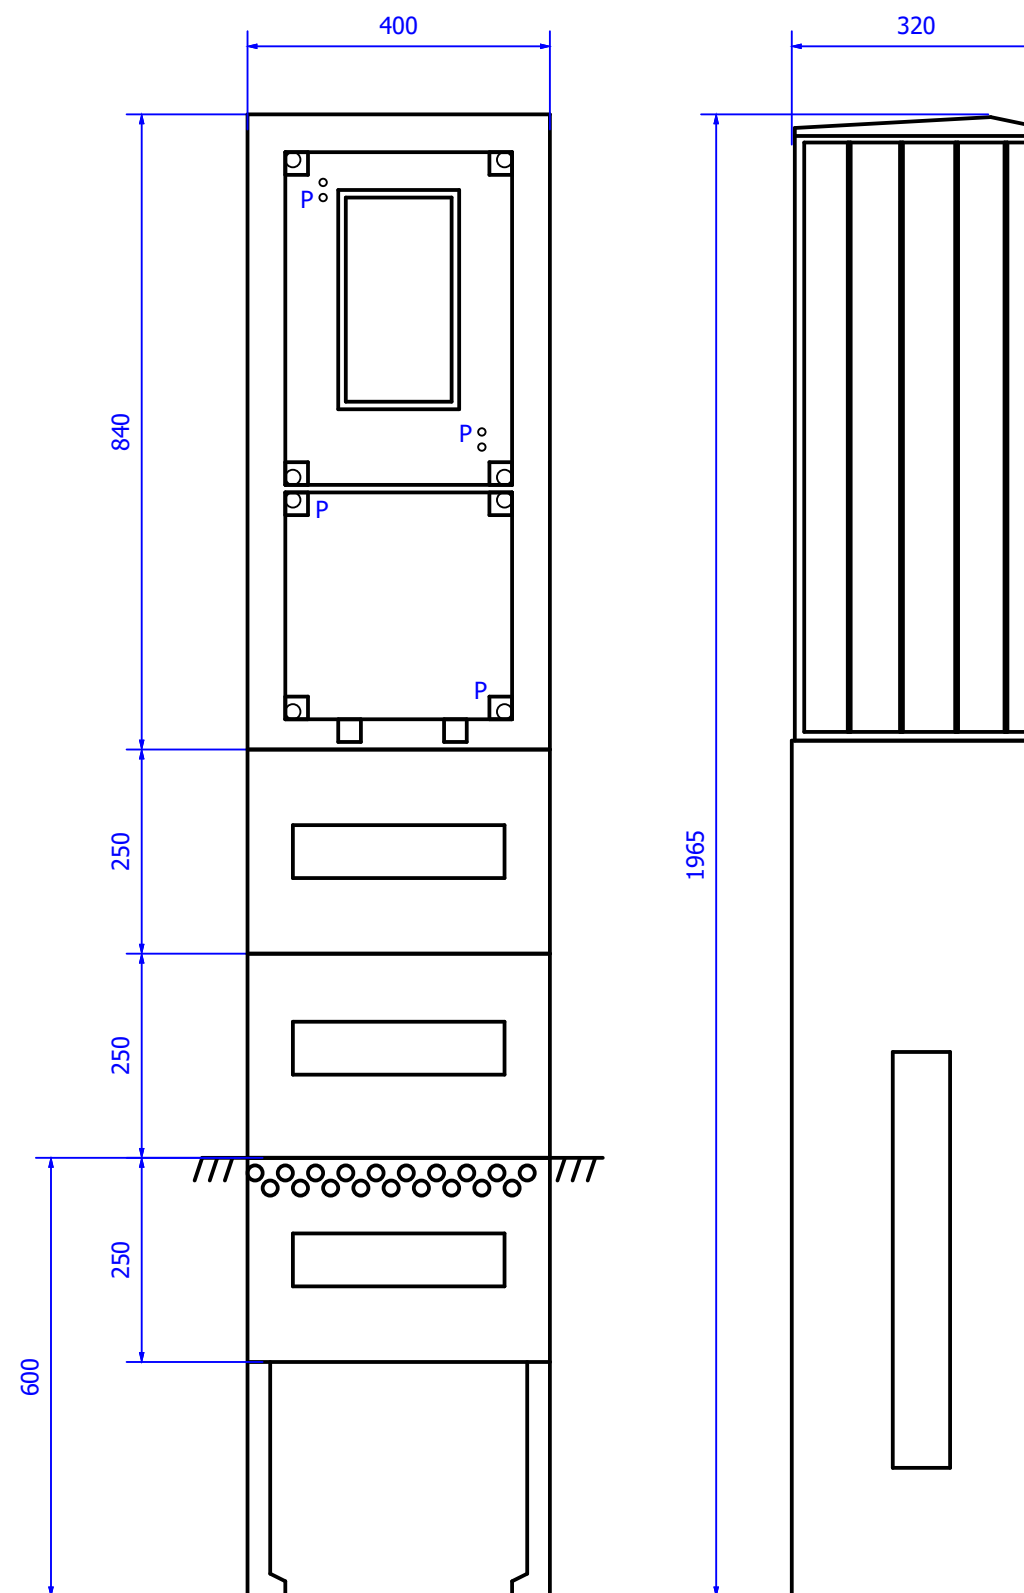


Mérőköri főáramkör része  
mérőszekrény nem tartalmazza

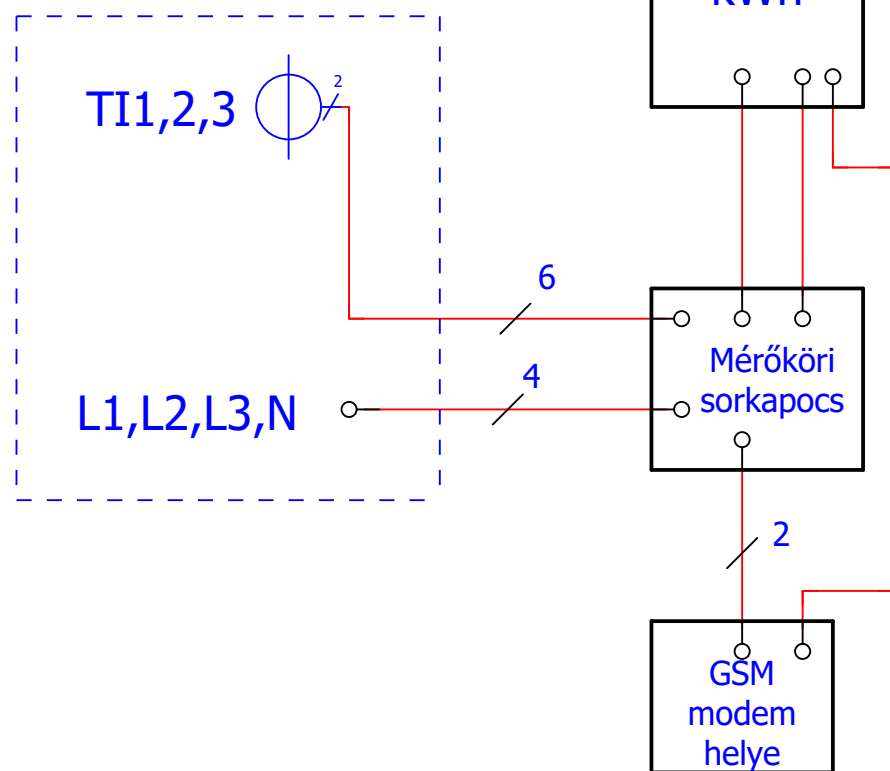

Ellenőrizte: Gyulai József  
Gyulai Vilmos

Kivitelező:  
**GYULAI Irányítástechnikai Kft.**  
Debrecen, Álmos utca 5-7.  
Tel.: (52)470-500

Megrendelő:  
Létesítmény:  
**Telepítési útmutató**

GYI20.AM039(IN40-PRIMER)-F

2021.02.01.

= +  
Lap 1 / 4