


Csoportos direkt mérőszekrények szerelésénél

Maximális áram	Mindennapszaki
<input type="checkbox"/> 32A-ig	10mm ²
<input type="checkbox"/> 63A-ig	16mm ²

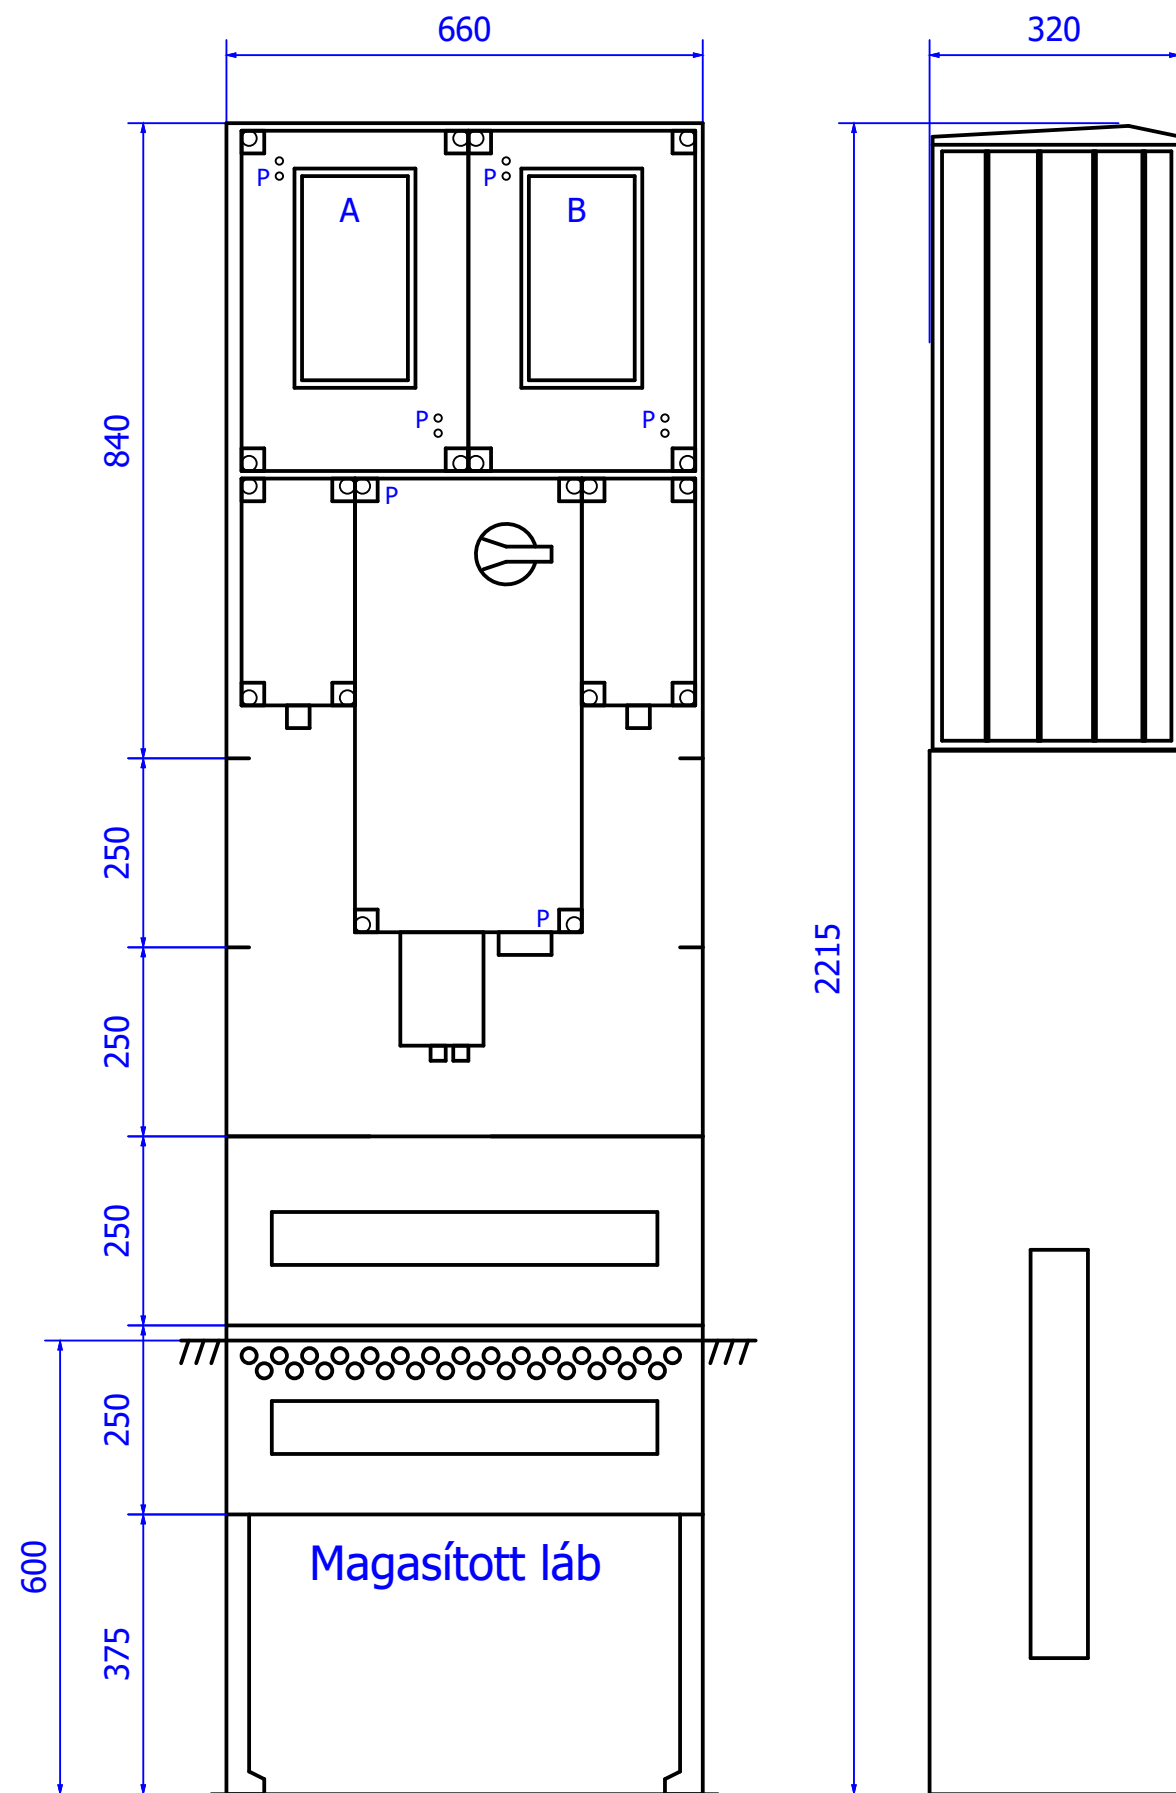


Csoportos direkt mérőszekrények szerelésénél

Maximális áram	Mindennapszaki
□ 32A-ig	10mm ²
□ 63A-ig	16mm ²

kWh 3(1)F direkt mindennapszaki

kWh 3(1)F direkt mindennapszaki

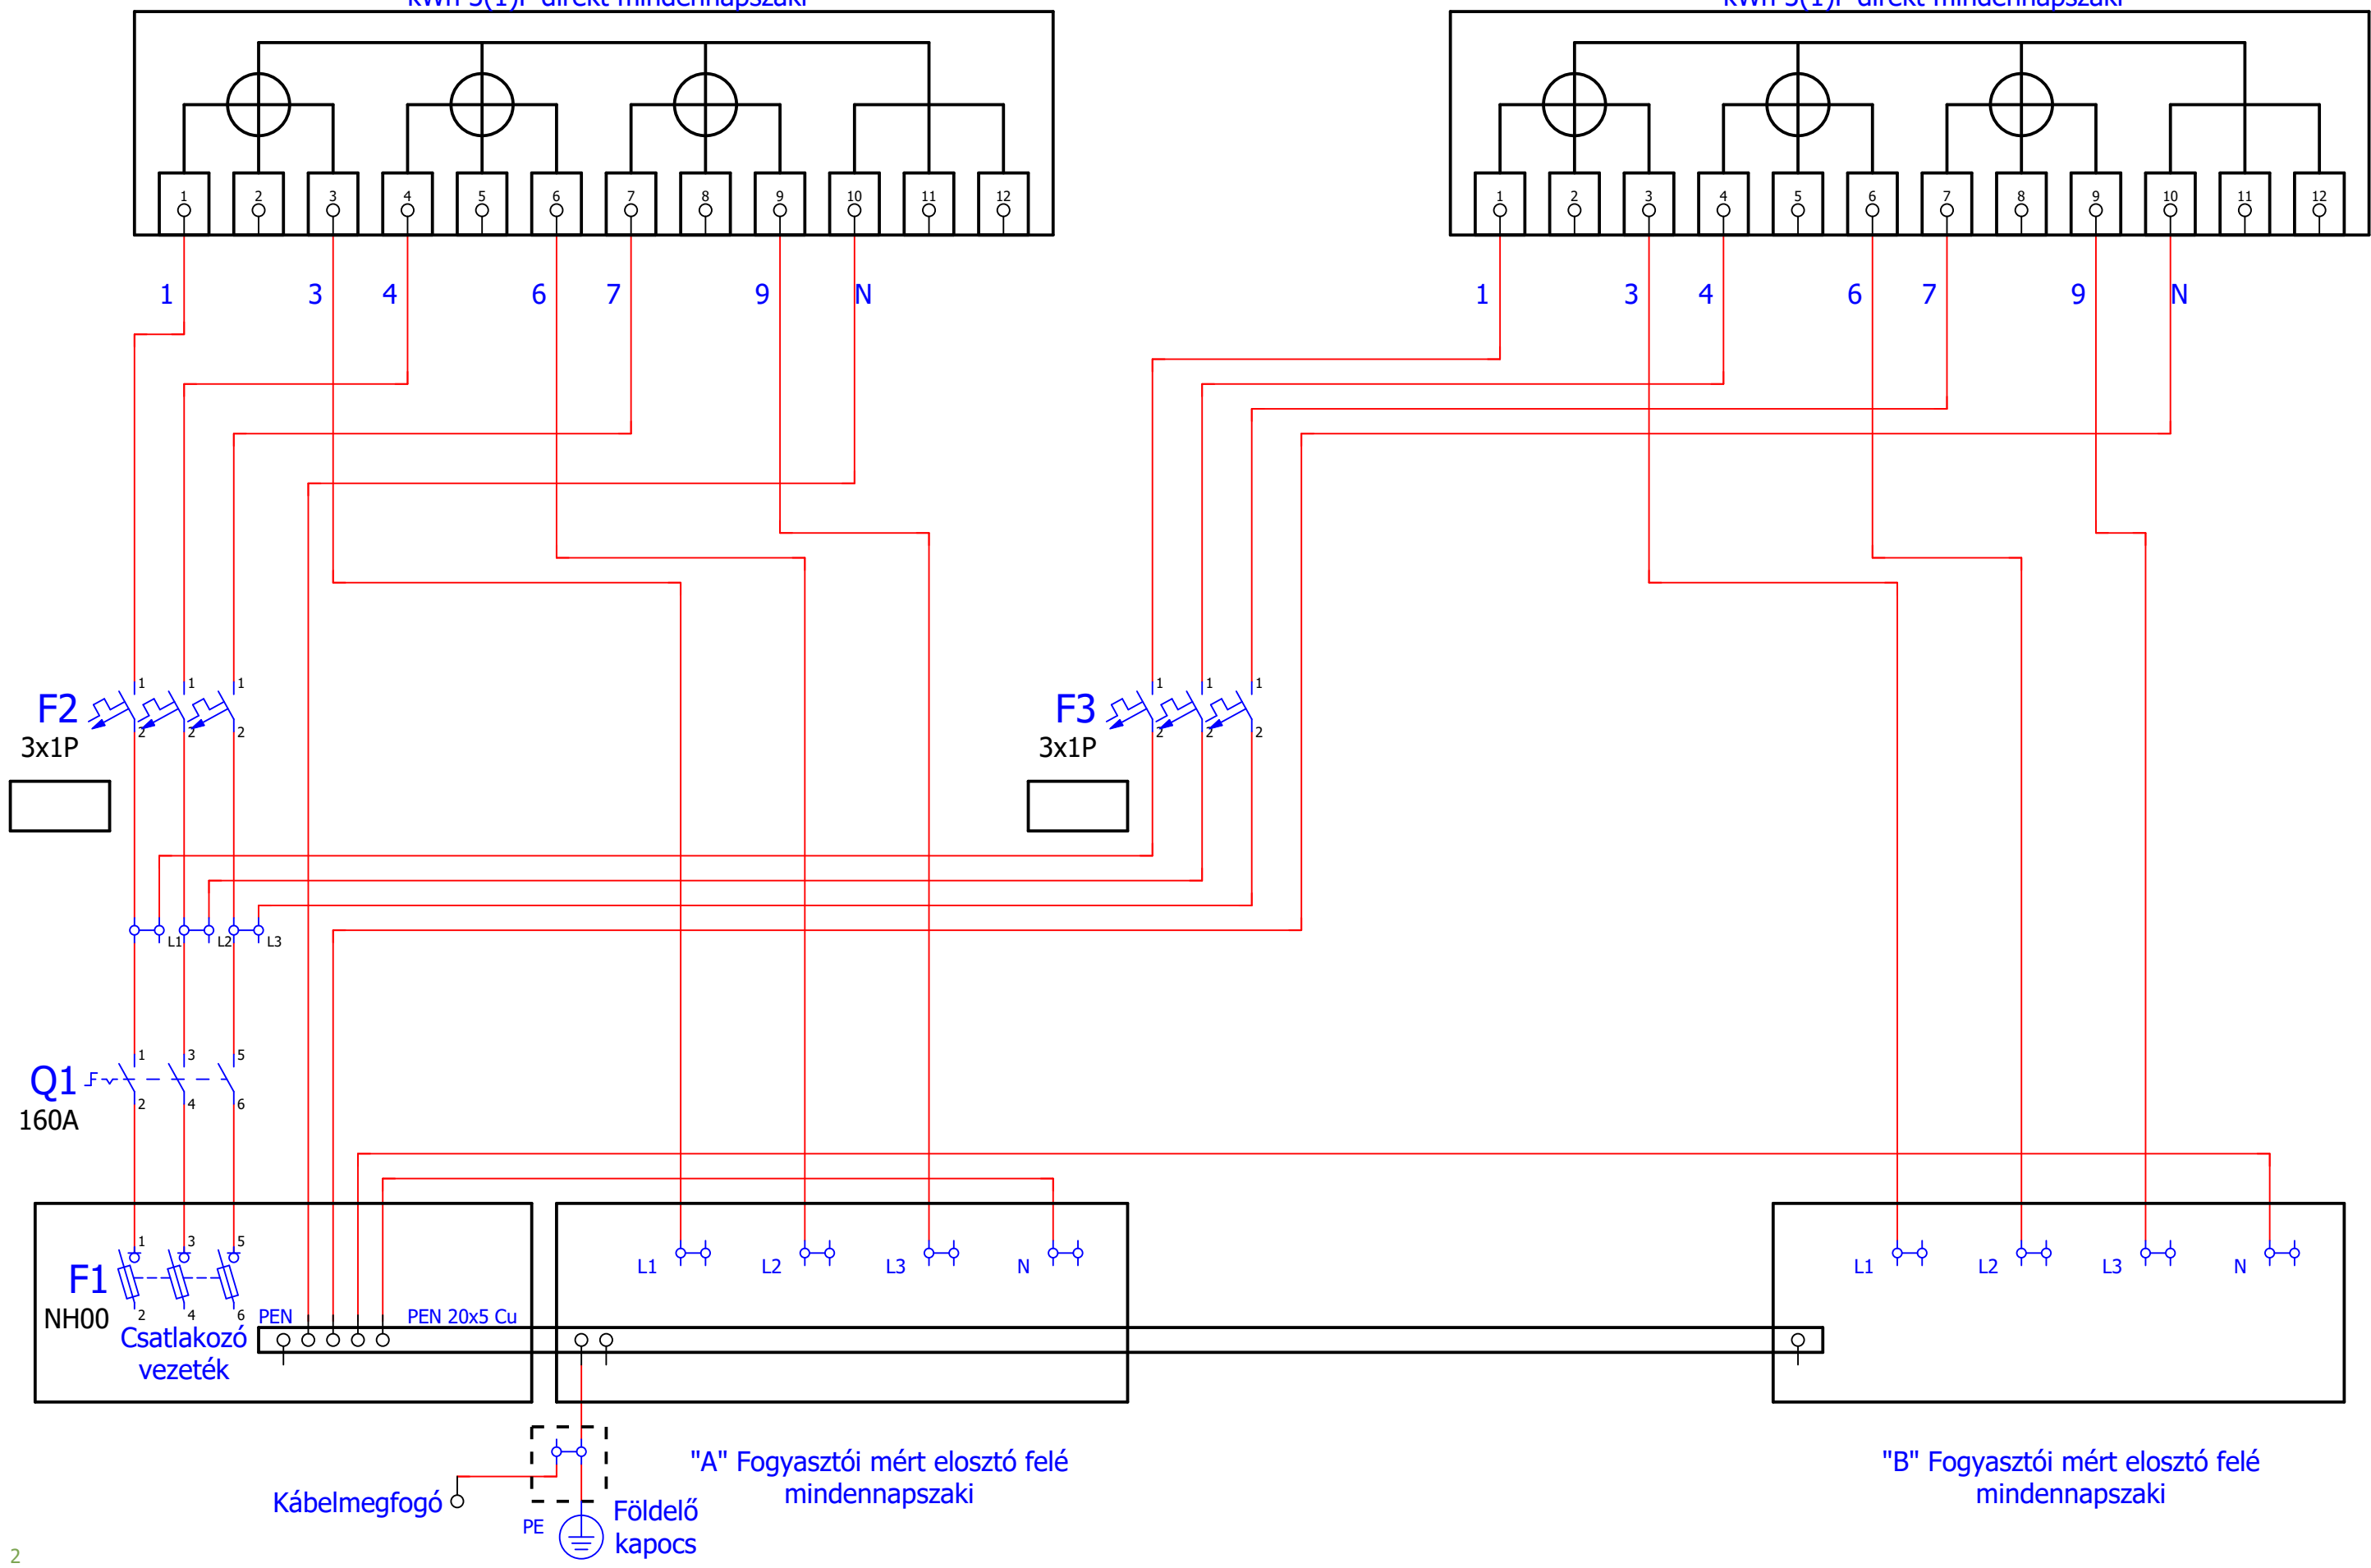

Ellenőrizte: Gyulai József
Gyulai Vilmos

Kivitelező:
GYULAI Irányítástechnikai Kft.
Debrecen, Álmos utca 5-7.
Tel.: (52)470-500

Rendszerengedély azonosító:
GYI22.TS047(IN66)-K-2(M63A)-TF_TI

GYI106-K-2M(63A)-Tf_TI

vr-

kWh 3(1)F direkt mindennapszaki

kWh 3(1)F direkt mindennapszaki

