



Direkt mérőszekrények szerelésénél vezeték keresztmetszet:	
Maximális áram	Mindennapszaki
<input type="checkbox"/> 32A-ig	10mm <sup>2</sup>
<input type="checkbox"/> 63A-ig	16mm <sup>2</sup>

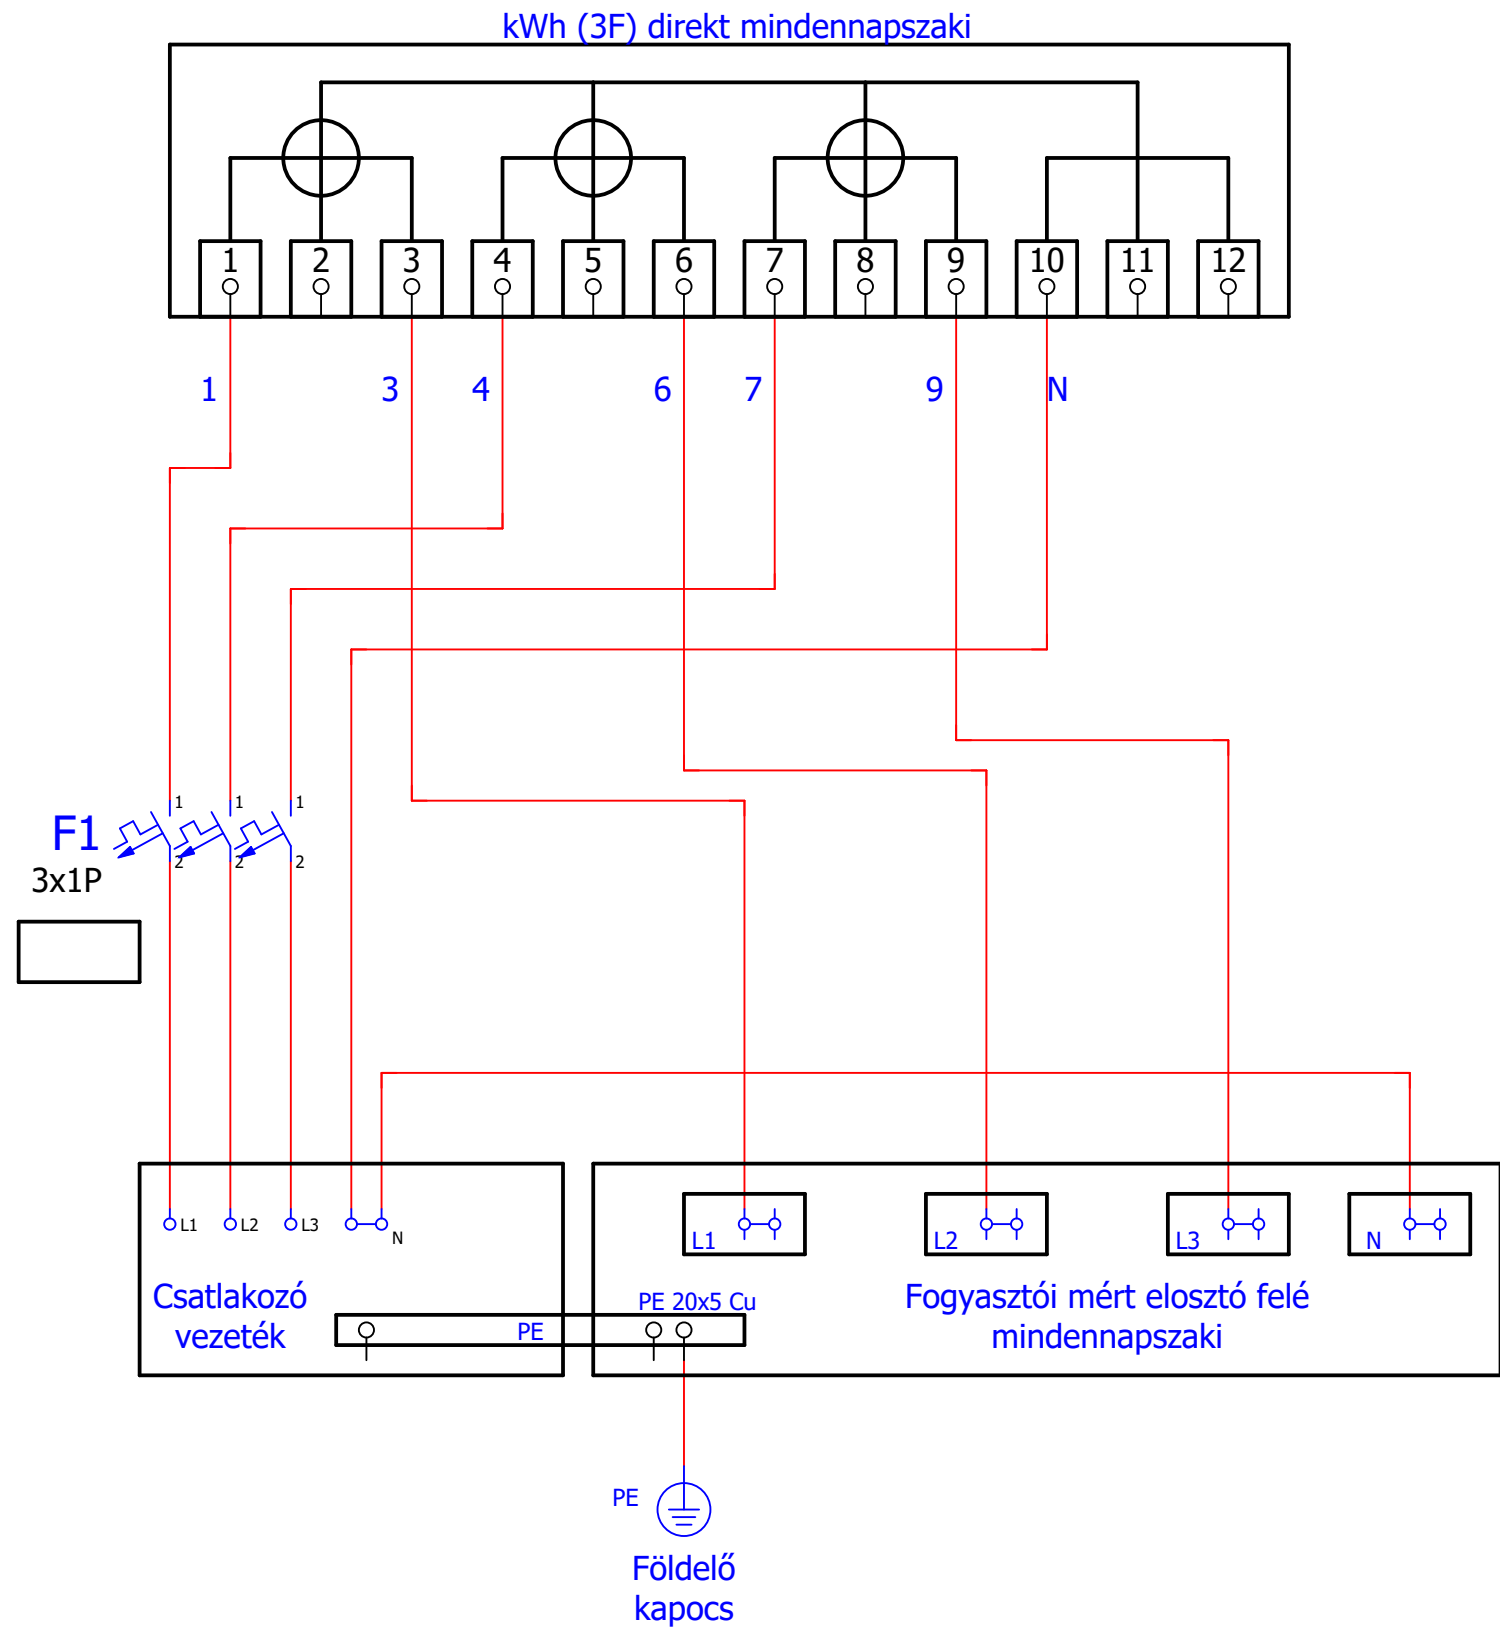

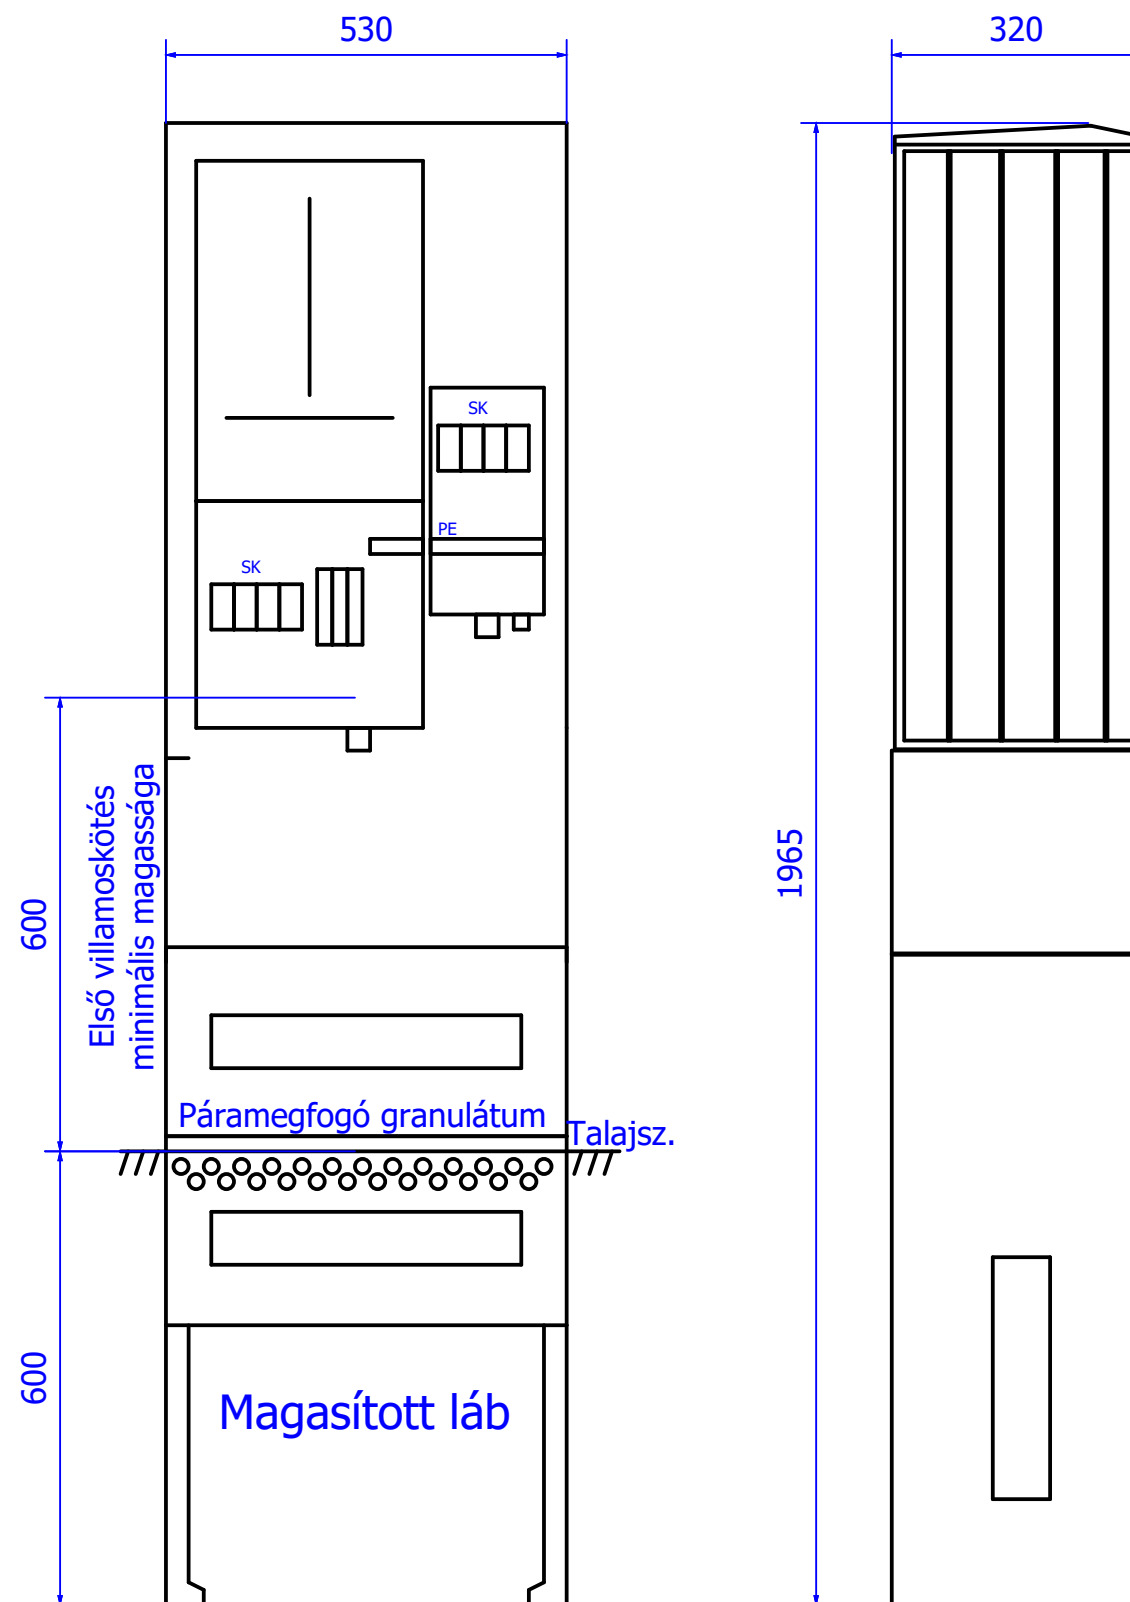

Direkt mérőszekrények szerelésénél  
vezeték keresztmetszet:

Maximális áram	Mindennapszaki
□ 32A-ig	10mm <sup>2</sup>
□ 63A-ig	16mm <sup>2</sup>