



Direkt mérőszekrények szerelésénél vezeték keresztmetszet:	
Maximális áram	Mindennapszaki
<input type="checkbox"/> 32A-ig	10mm ²
<input type="checkbox"/> 63A-ig	16mm ²

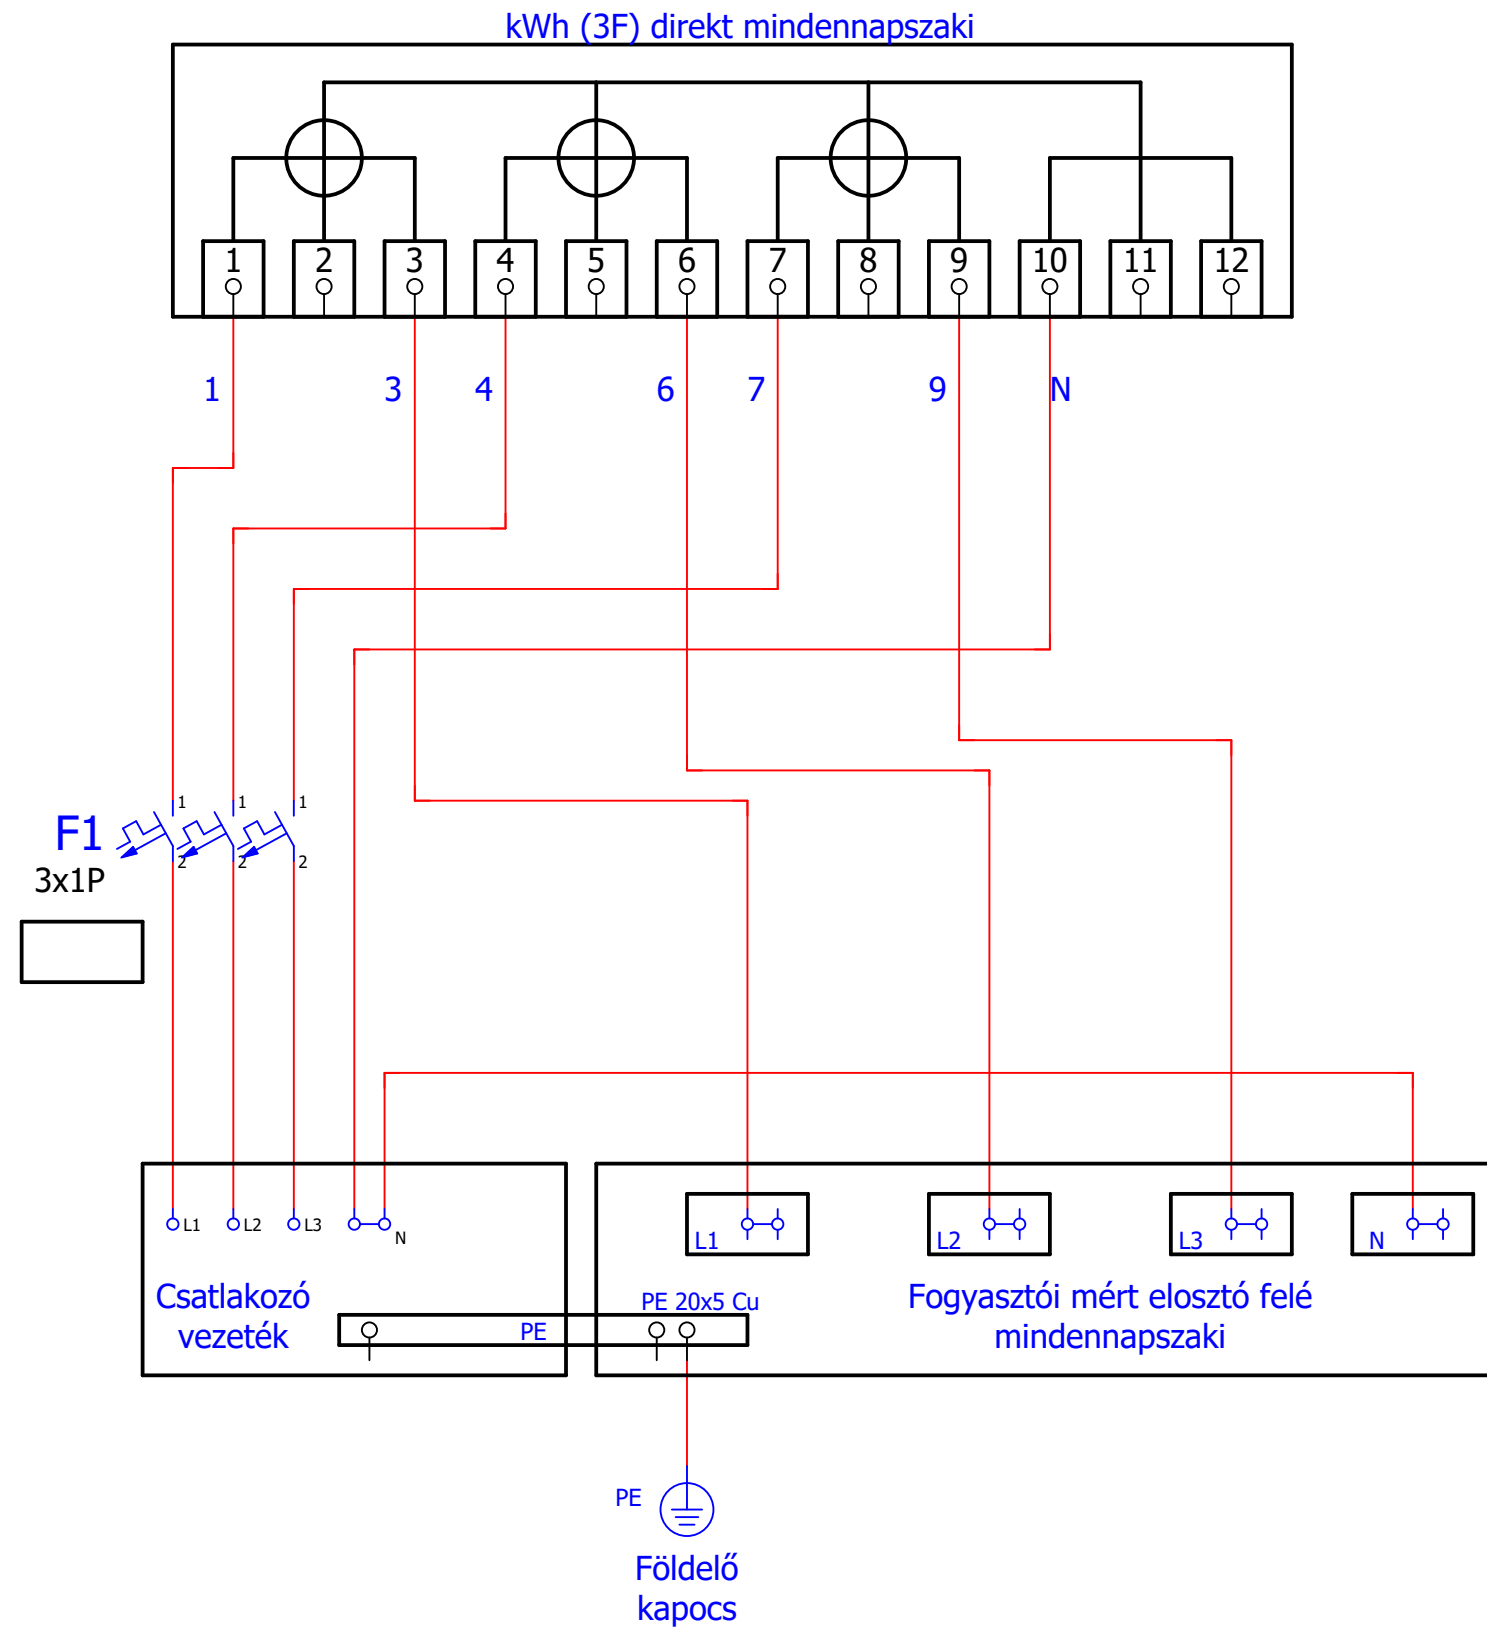

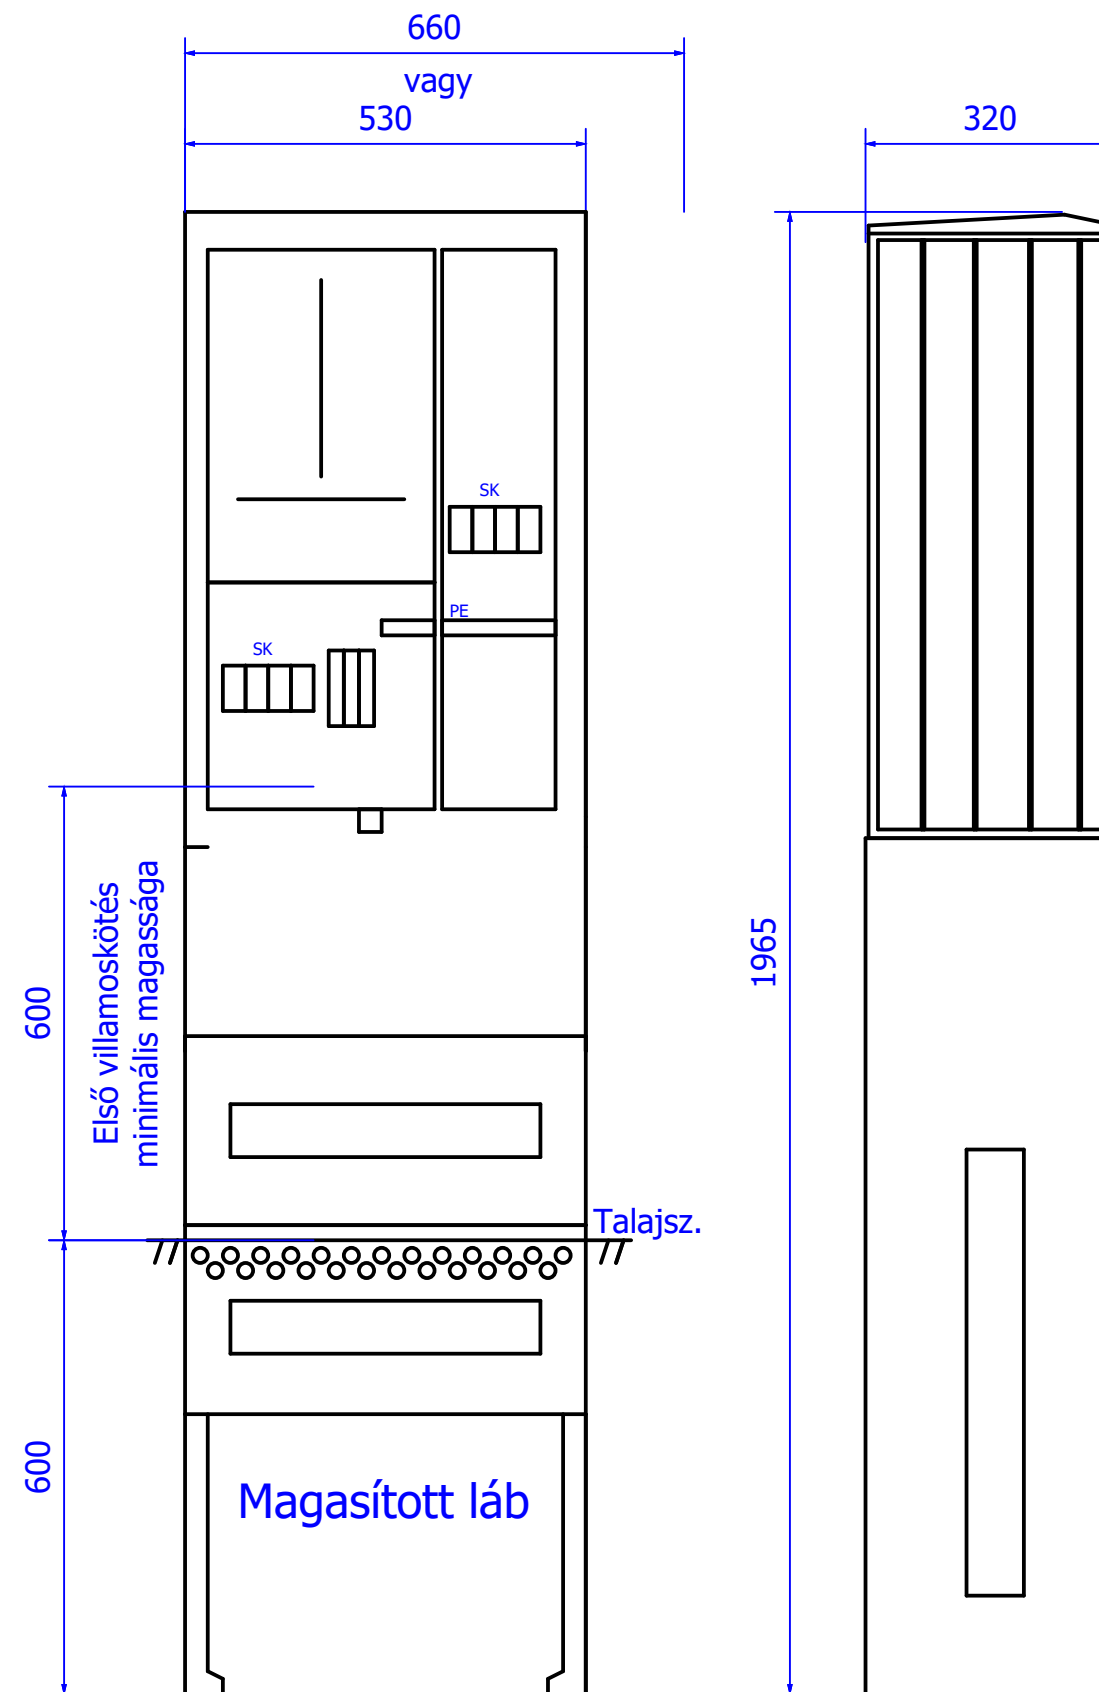

Direkt mérőszekrények szerelésénél
vezeték keresztmetszet:

Maximális áram	Mindennapszaki
□ 32A-ig	10mm ²
□ 63A-ig	16mm ²