



Direkt mérőszekrények szerelésénél  
vezeték keresztmetszet:

Maximális áram	Mindennapszaki
□ 32A-ig	10mm <sup>2</sup>
□ 80A-ig	25mm <sup>2</sup>

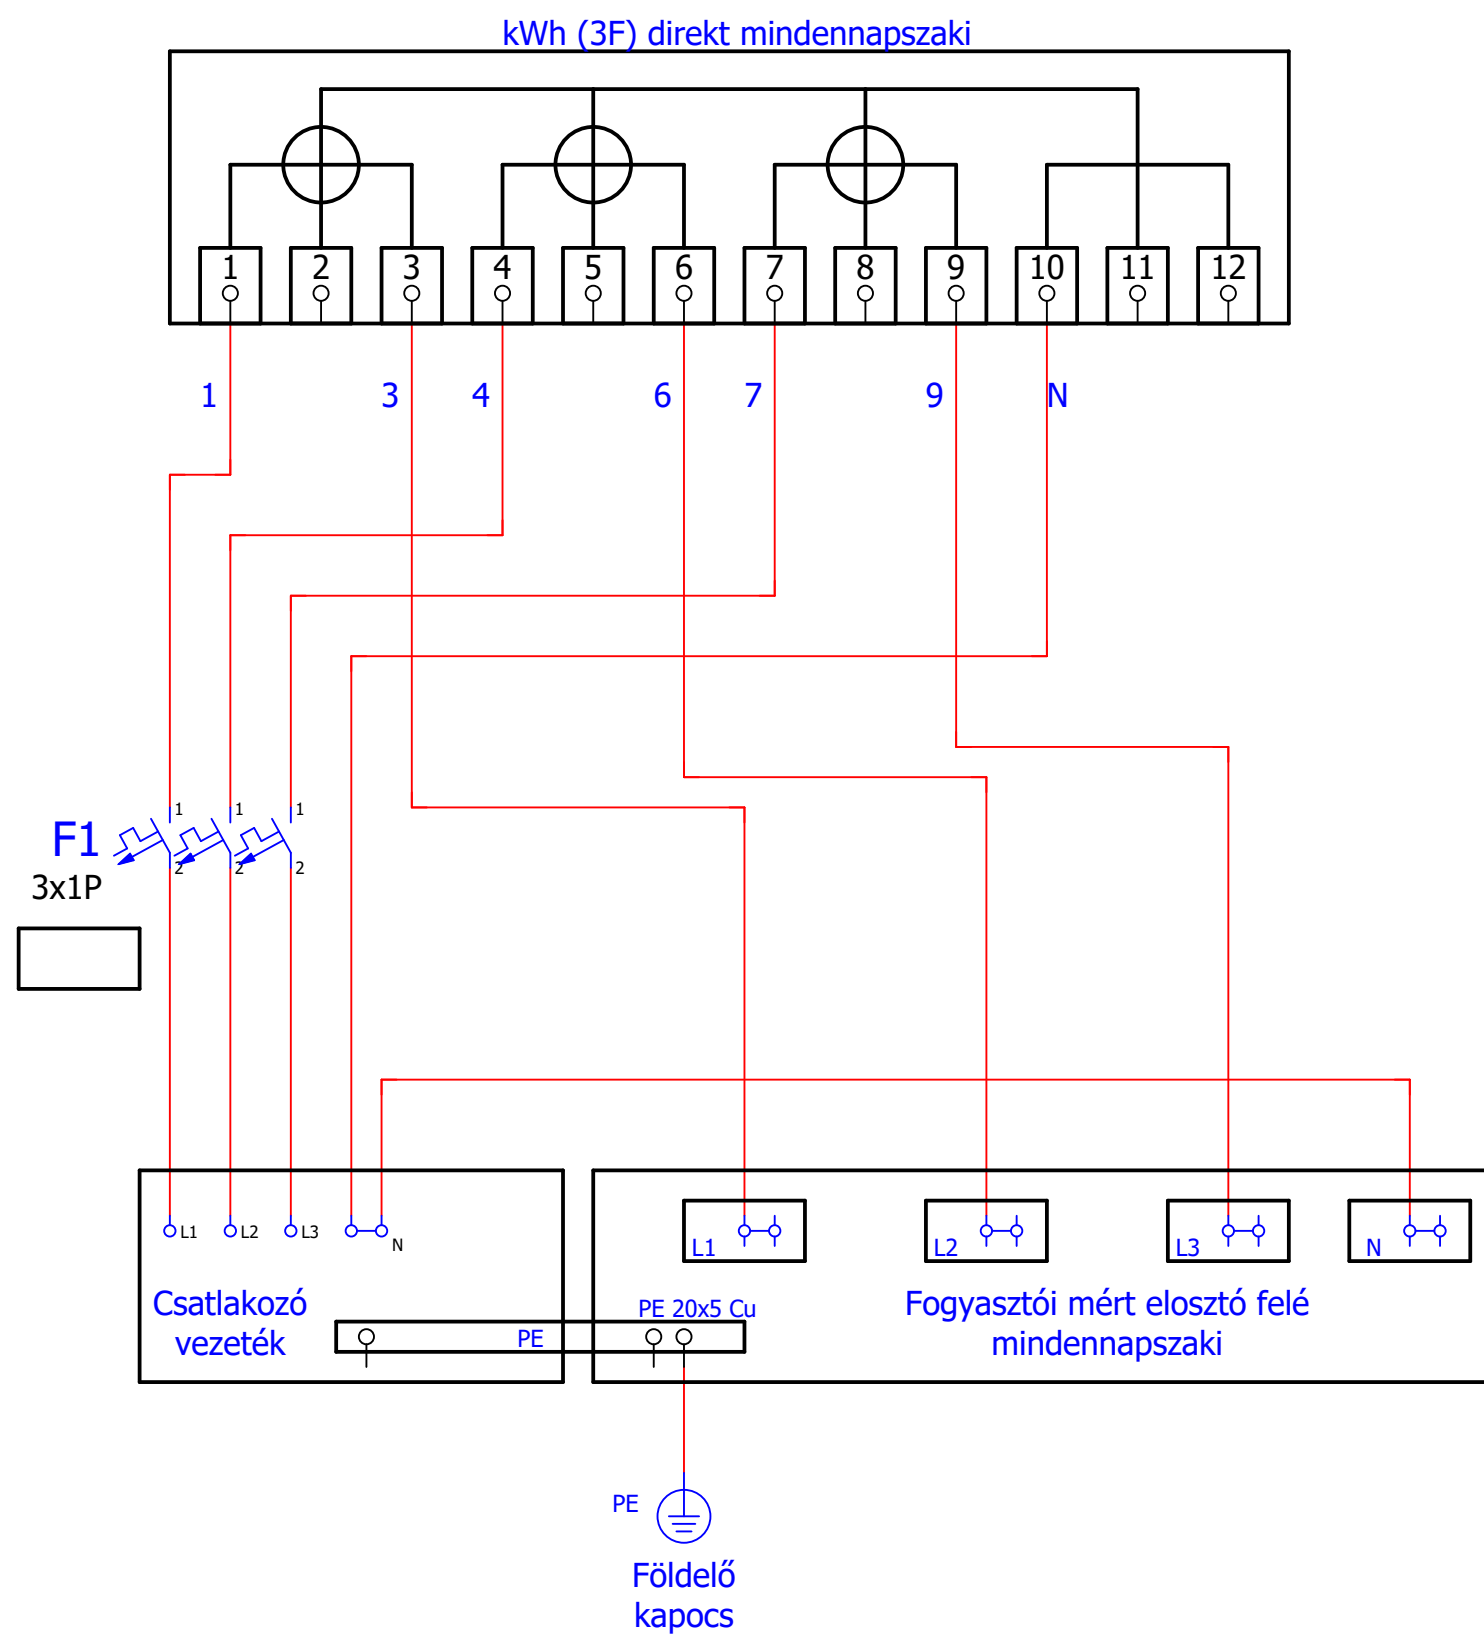

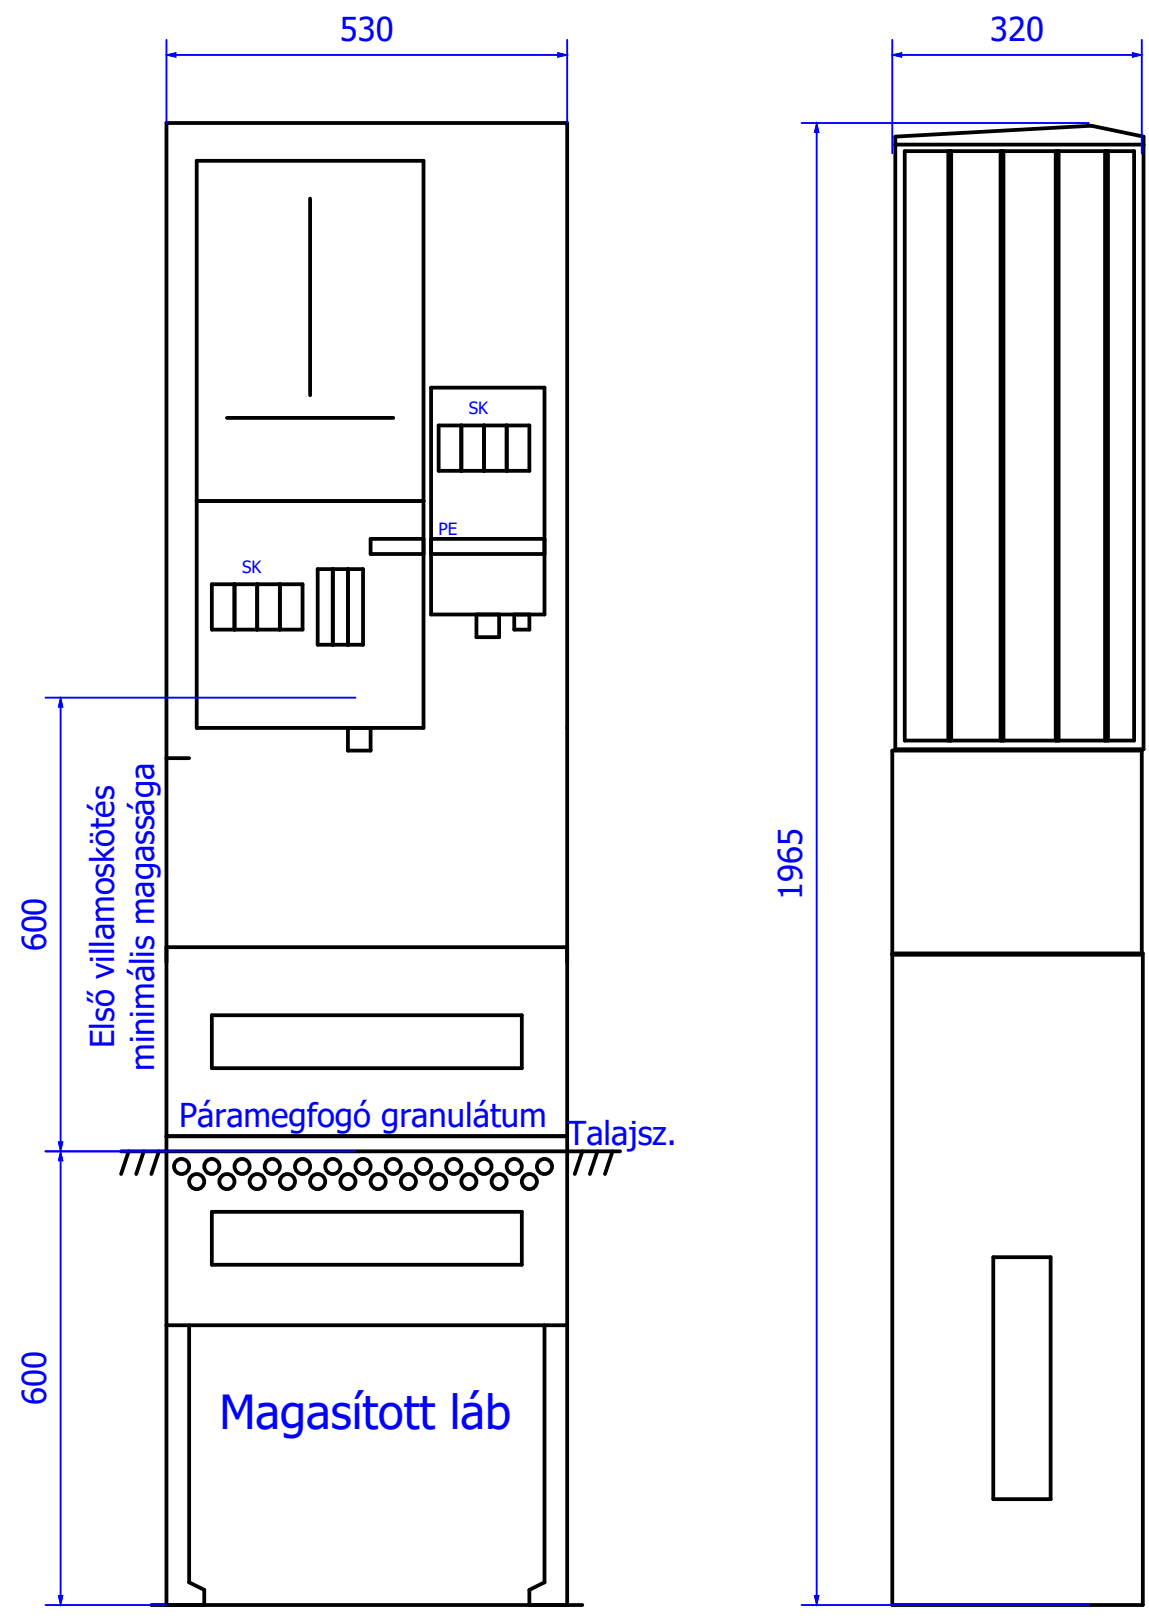

Direkt mérőszekrények szerelésénél vezeték keresztmetszet:	
Maximális áram	Mindennapszaki
<input type="checkbox"/> 32A-ig	10mm <sup>2</sup>
<input type="checkbox"/> 80A-ig	25mm <sup>2</sup>