
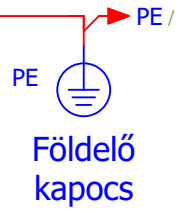
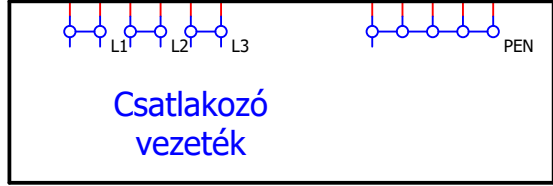
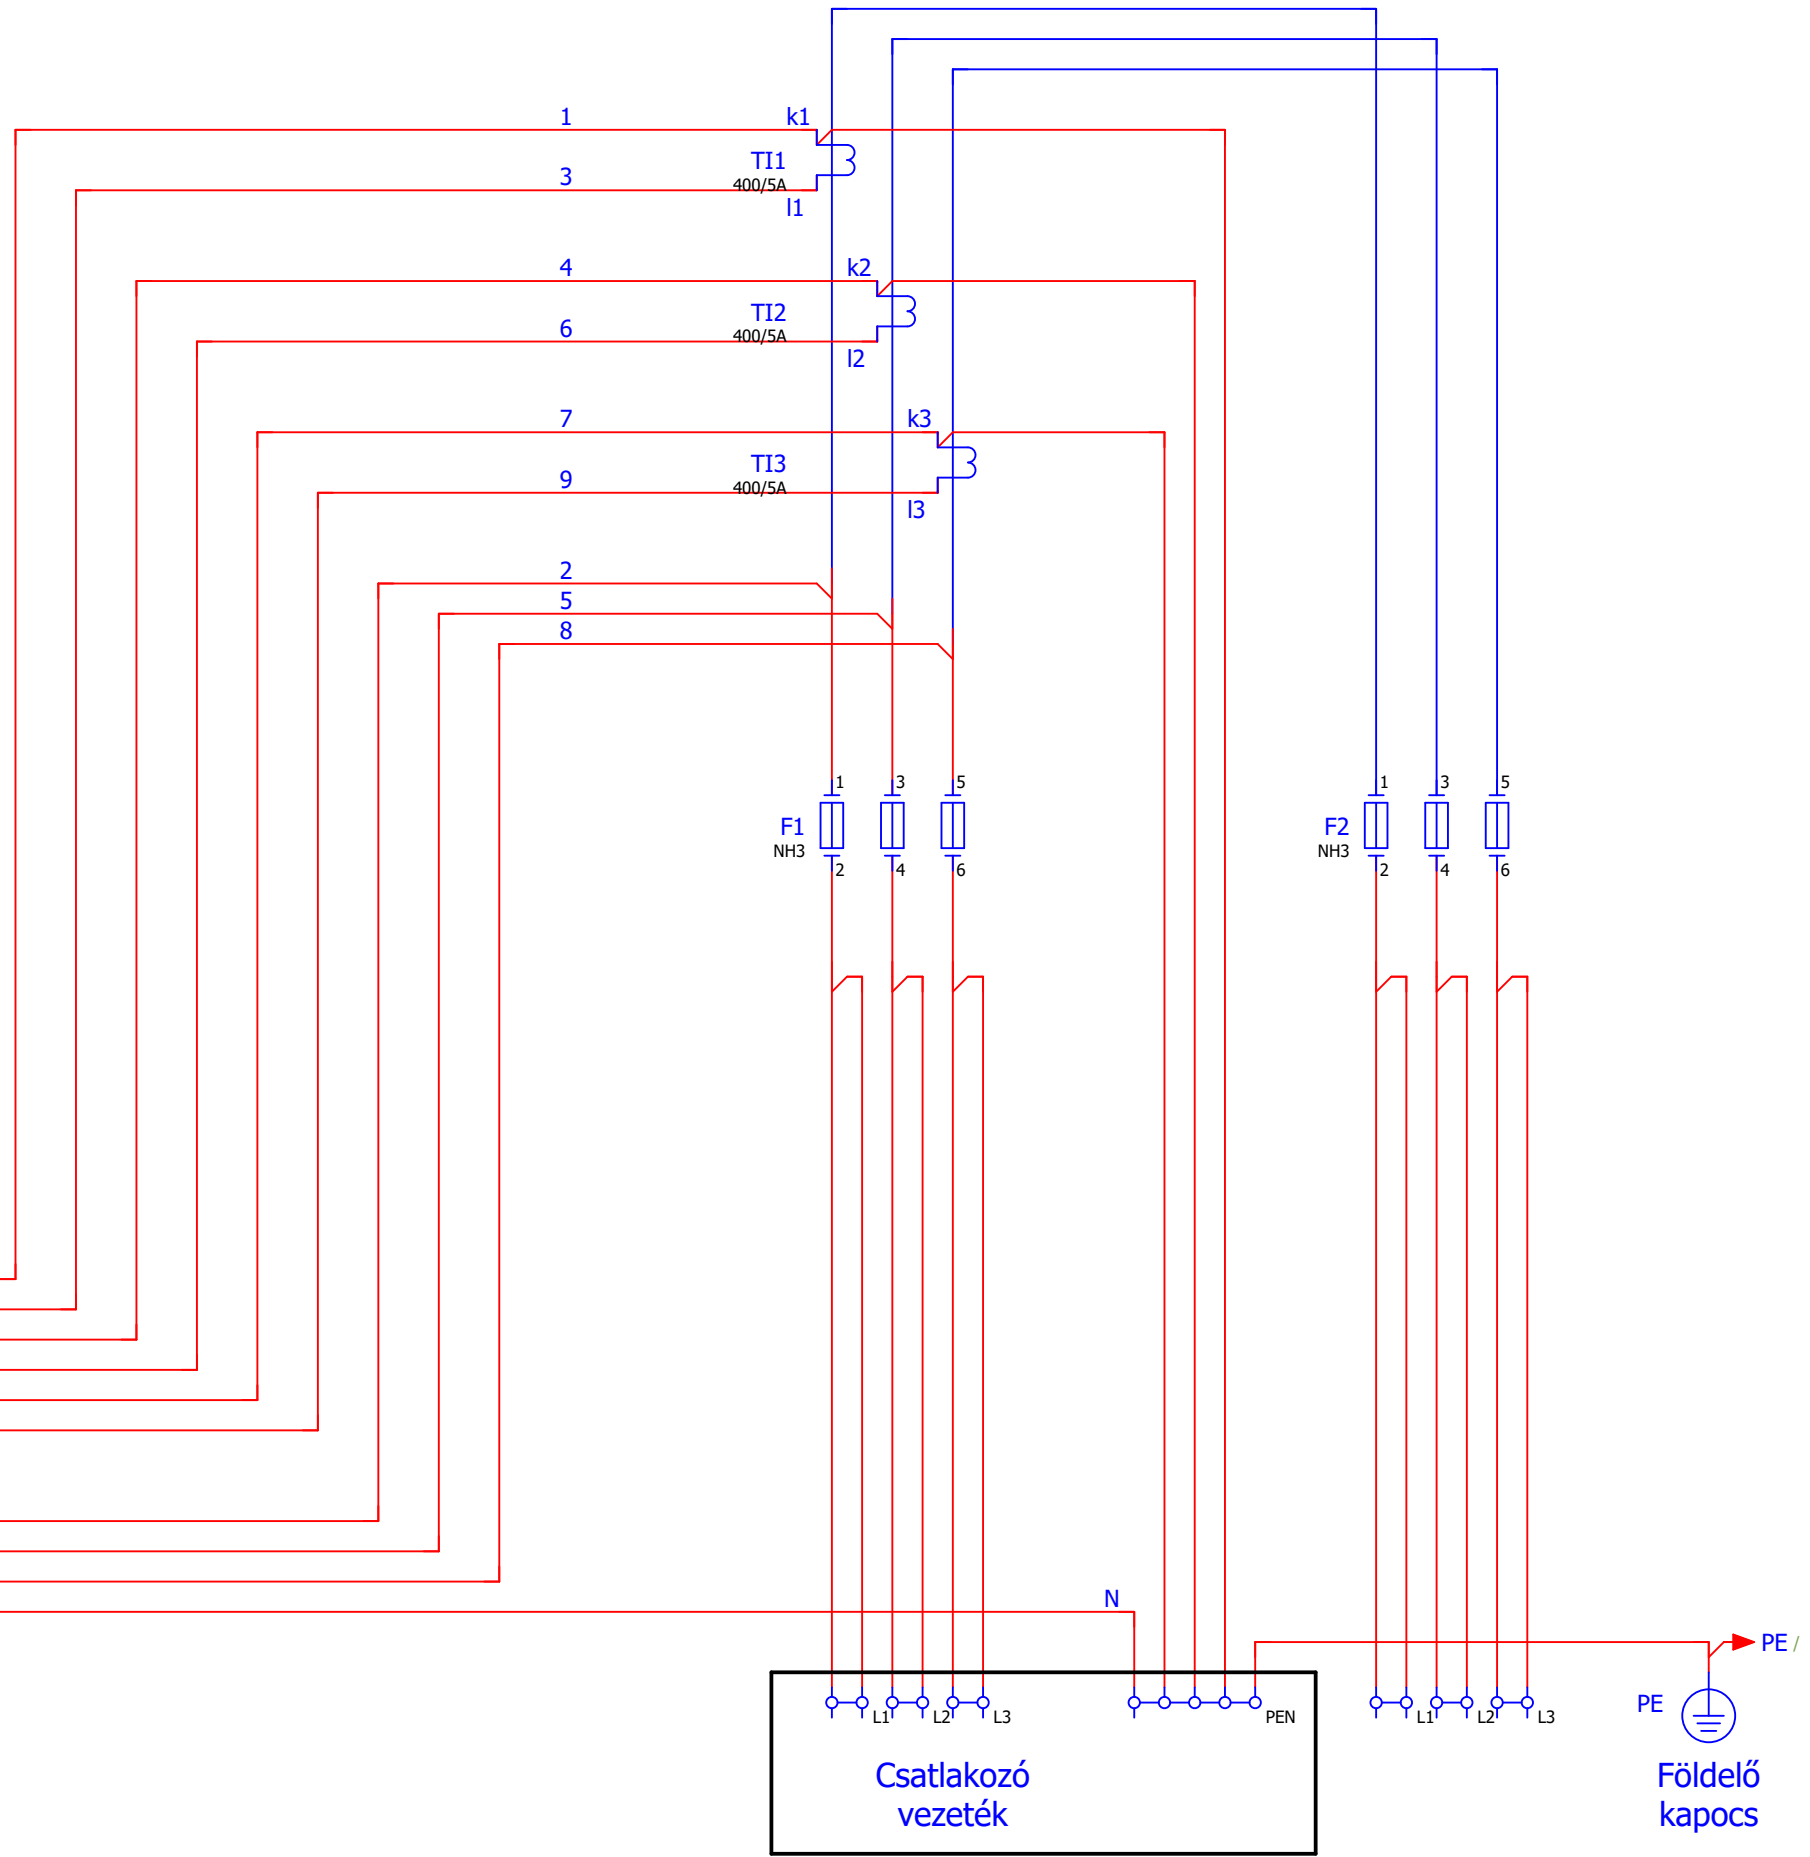


1 / 2 / 3 / 4 / 5 / 6 / 7 / 8 / 9 / 11 /

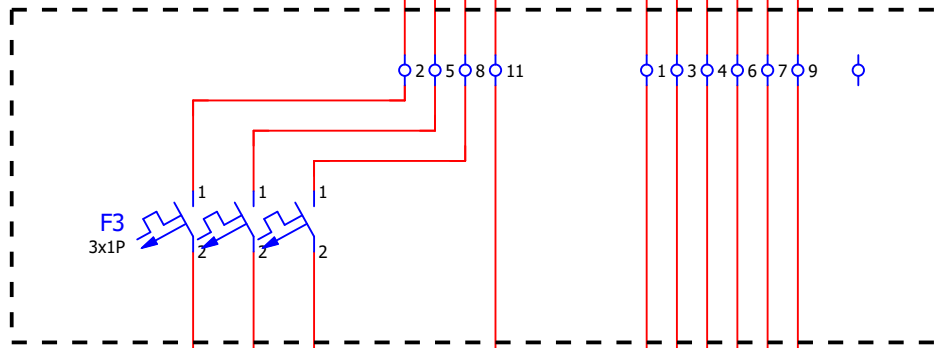

1

Ellenőrizte: Gyulai József  
Gyulai Vilmos

Rajzolta: Tarcsai István  
Tóth János

Kivitelező:  
**GYULAI Irányítástechnikai Kft.**  
Debrecen, Álmos utca 5-7.  
Tel.: (52)470-500

Megrendelő:

Létesítmény:  
**Telepítési útmutató**

GYI20.AS031(GS114)-K-400A

Lap 2 / 2

2021.02.01.

= +